Линия соединения с листом 1-2




УСЛОВНЫЕ ОБОЗНАЧЕНИЯ

- В — водопровод хозяйственно-питьевой существующий
- В1 — водопровод хозяйственно-питьевой проектируемый Dy=100
- ВК — колодец водопровода В
- ВК1 — колодец водопровода В1
- ПГ1 — пожарный гидрант проектируемый
- Скв. — водозаборная скважина
- ВБР — существующая Башня Рожновского
- ВБР — проектируемая Башня Рожновского

| | | | | | | |
|---|---|---|---|---|---|---|
| Изм. | Кол.уч. | Лист | Nдок. | Подпись | Дата | 70/10-П-2013- СВ |
| | | | | | | Генеральная схема водоснабжения сельского поселения Донской сельсовет Белебеевского муниципального района РБ |
| Разраб. | Орлов | | | | | Сети водоснабжения д.Подлесная сельского поселения Донской сельсовет Белебеевского муниципального района РБ; Стадия: П; Лист: 1–1; Листов: 1 |
| Проверил | Паревский | | | | | |
| Н.контр. | Ибатуллин | | | | | Существующая и перспективная схема водопроводных сетей |
| ГИП | Паревский | | | | | ООО "Строительное предприятие" |
| Директор | Панов | | | | | |

Копировал А1

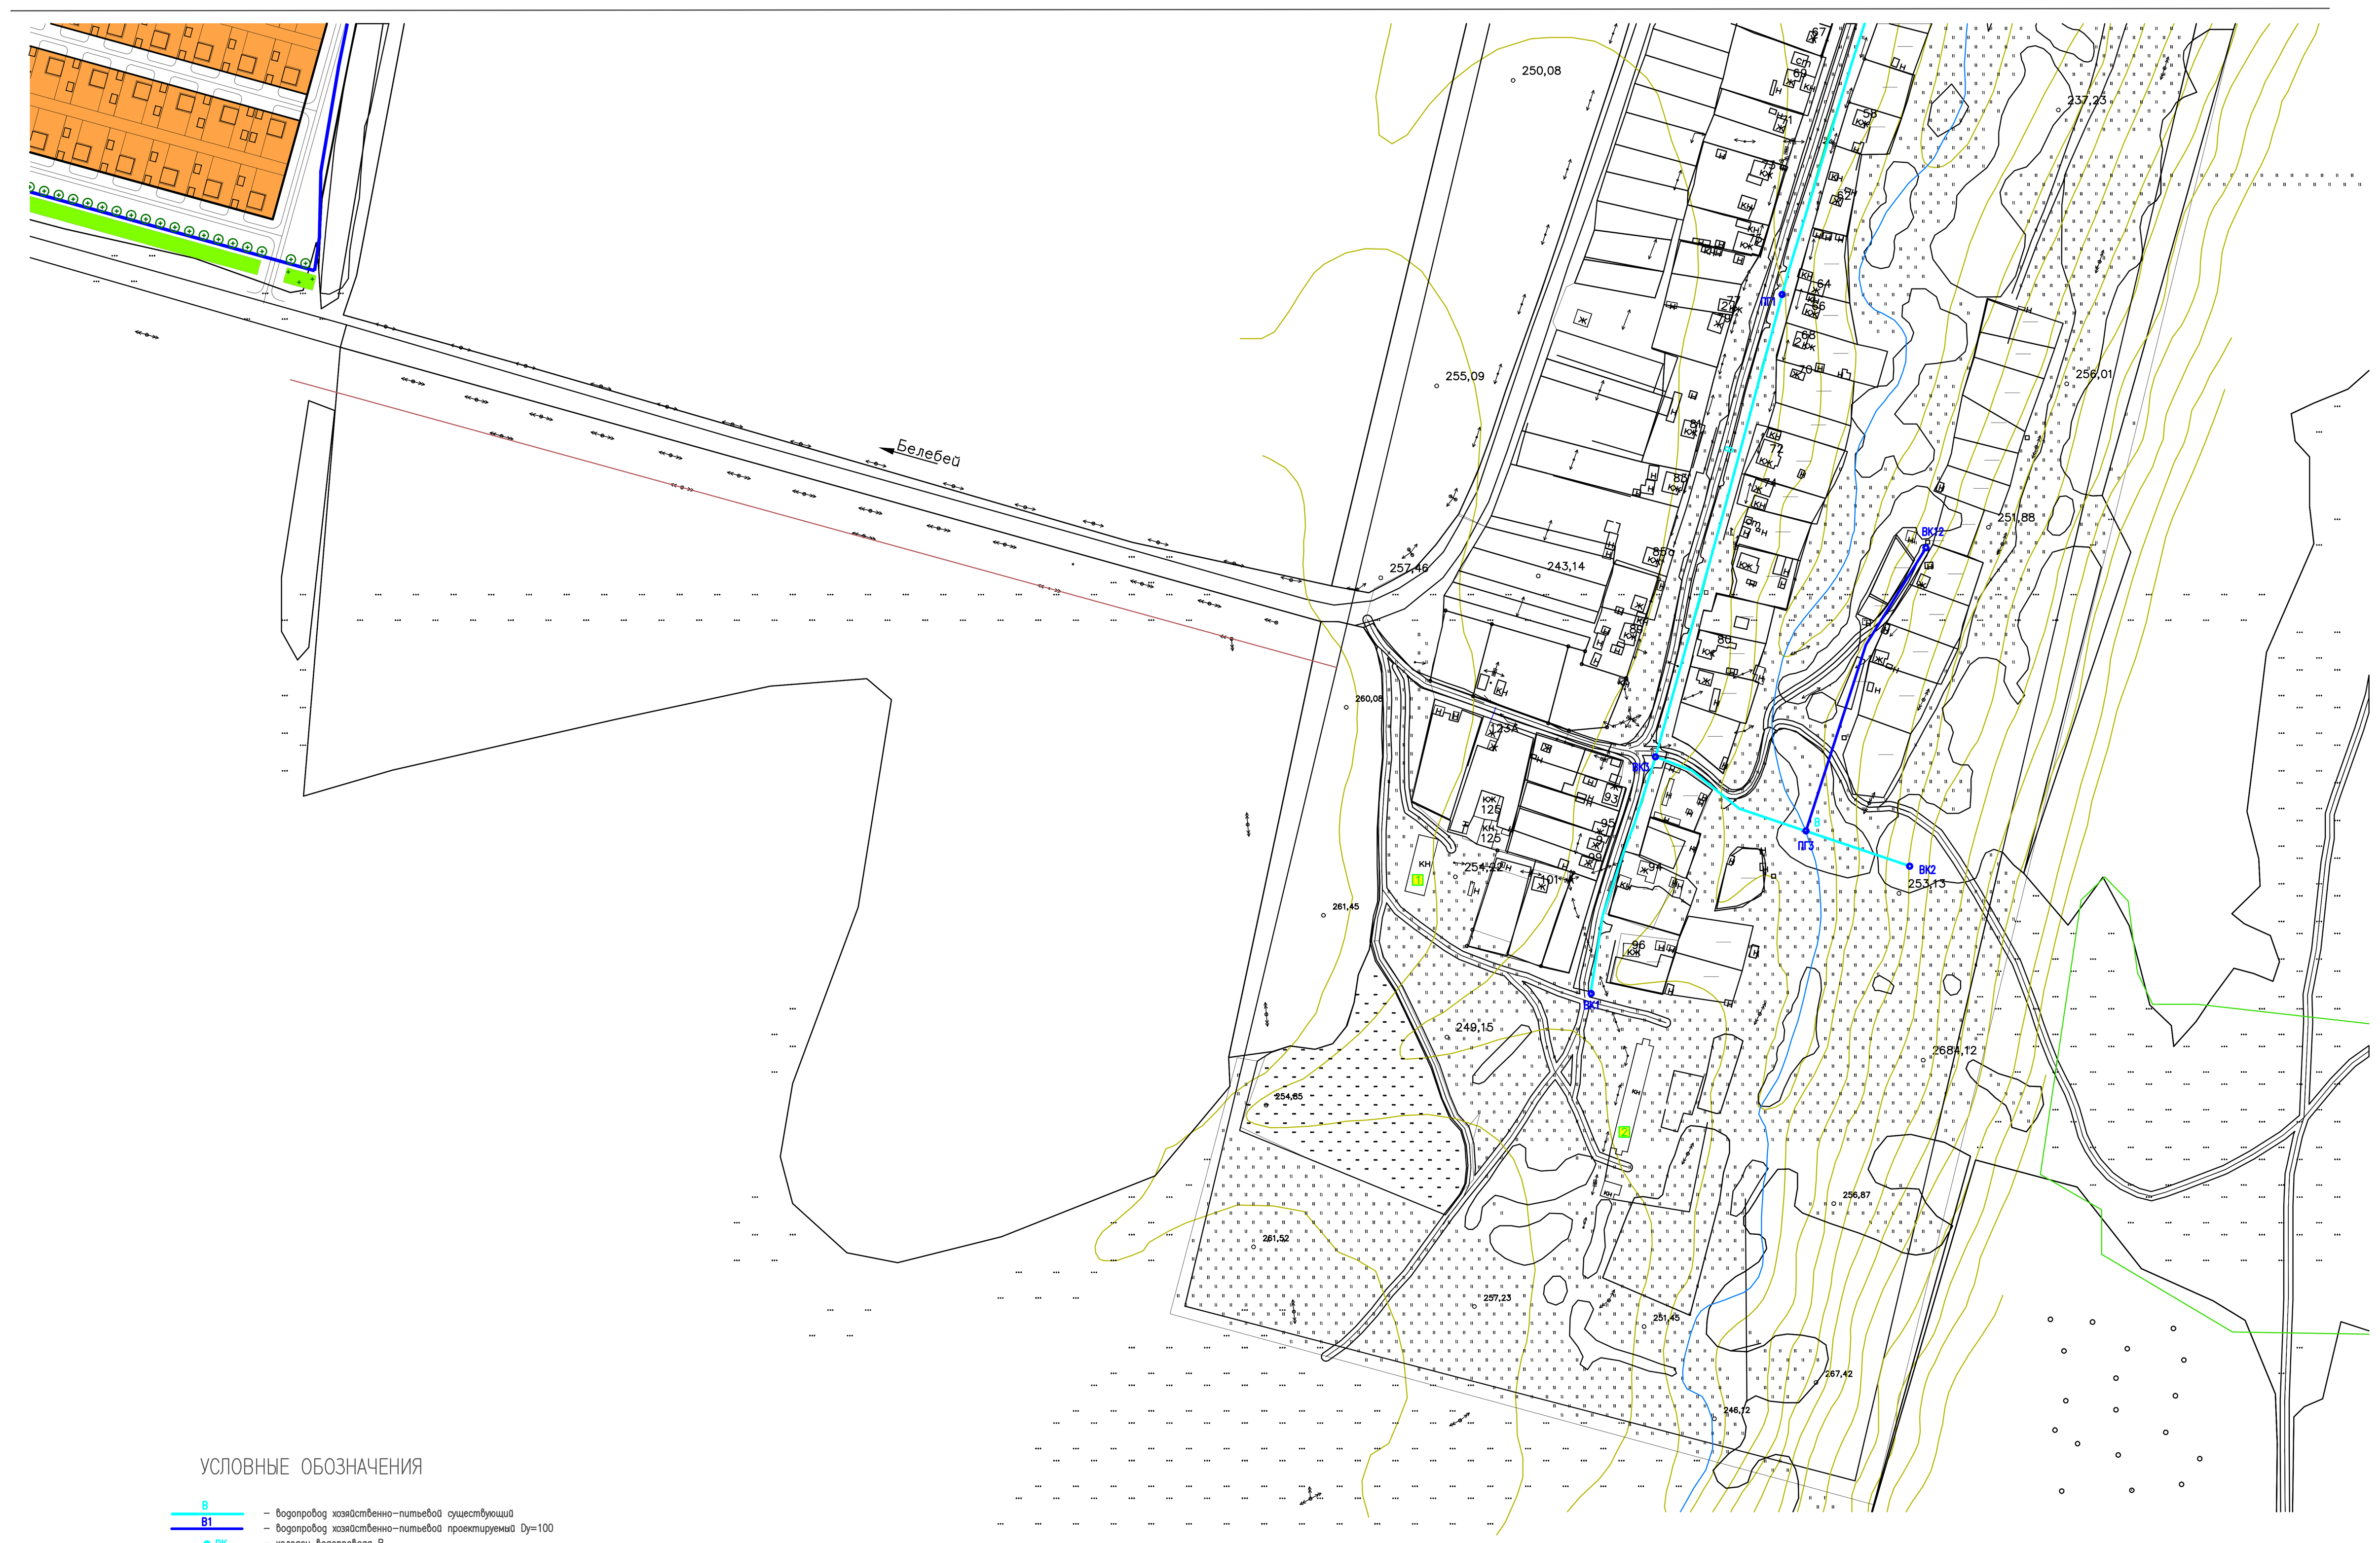


Линия соединения с листом 1-1

УСЛОВНЫЕ ОБОЗНАЧЕНИЯ

- В — водопровод хозяйственно-питьевой существующий
- В1 — водопровод хозяйственно-питьевой проектируемый Dy=100
- ВК — колодец водопровода В
- ВК1 — колодец водопровода В1
- ПГ1 — пожарный гидрант проектируемый
- Скв. — водозаборная скважина
- ВБР — существующая Башня Рожновского
- ВБР — проектируемая Башня Рожновского

| | | | | | | |
|---|---|---|---|---|---|---|
| Изм. | Кол.уч. | Лист | Nдок. | Подпись | Дата | 70/10-П-2013- СВ |
| | | | | | | Генеральная схема водоснабжения сельского поселения Донской сельсовет Белебеевского муниципального района РБ |
| Разраб. | Орлов | | | | | Сети водоснабжения д.Подлесная сельского поселения Донской сельсовет Белебеевского муниципального района РБ; Стадия: П; Лист: 1–2; Листов: 2 |
| Проверил | Паревский | | | | | |
| Н.контр. | Ибатуллин | | | | | Существующая и перспективная схема водопроводных сетей |
| ГИП | Паревский | | | | | ООО "Строительное предприятие" |
| Директор | Панов | | | | | |

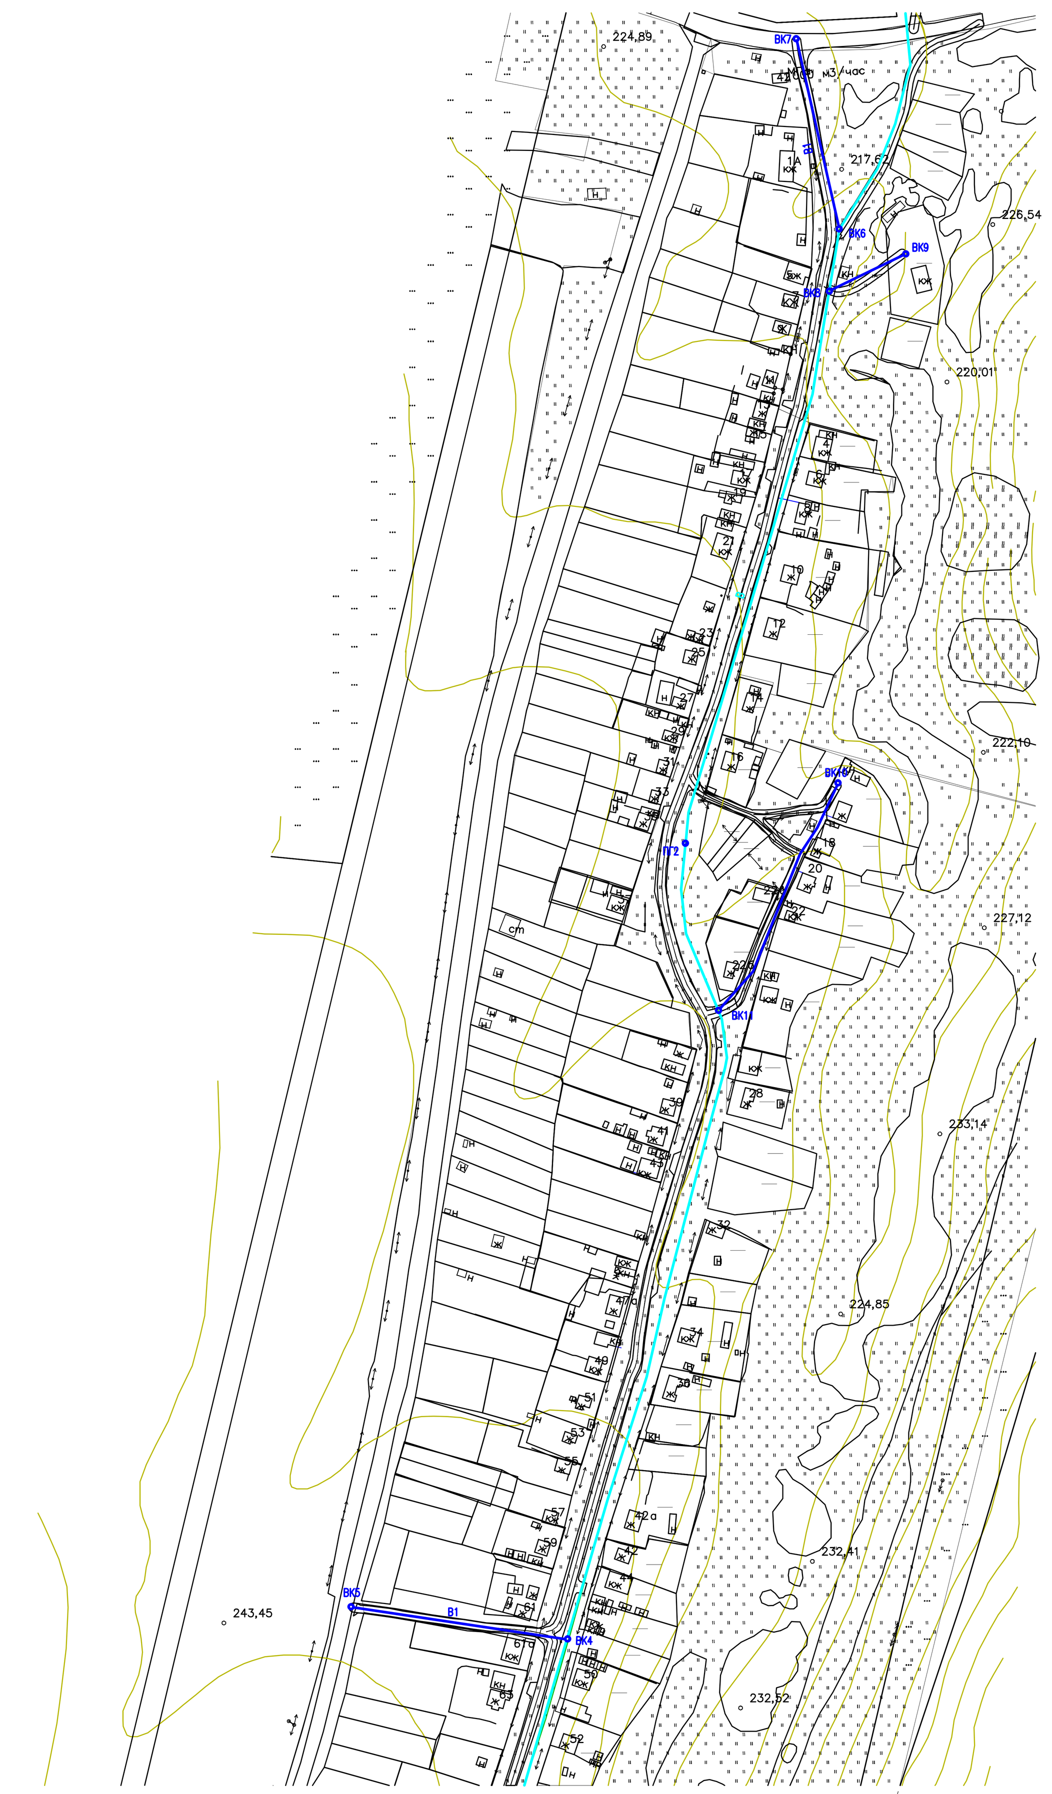Копировал А1